

PROGRAMA DE DESARROLLO URBANO DE CENTRO DE POBLACIÓN DE URUAPAN 2011

LEYENDA

- Área Urbana
- Área Urbanizable
- Área Urbanizable SADC
- Área No Urbanizable

SIMBOLOGÍA CONVENCIONAL


- | | |
|--|---|
| ● Localidades | Corriente de Agua Intermitente |
| Cerros | Curva de Nivel (cota en m.s.n.m) |
| Programa de Desarrollo del Dentro de Población | Brecha |
| Límites Municipales | Vereda |
| Límite de Crecimiento | Carretera Terracería |
| Límite del Área Urbana | Carretera Pavimentada Federal y Estatal |
| Área Urbana | Carretera Pavimentada de Cuota |
| Área Urbanizable | Vía Férrea |
| Cueros de Agua | Pista de Aviación Pavimentada |
| Corriente de Agua Perenne | Pista de Aviación Terracería |

Proyección UTM
Zona 13
DATUM WGS 84

H. AYUNTAMIENTO DE URUAPAN DEL PROGRESO

PRESIDENTE MUNICIPAL C. Antonio González Rodríguez		
REGIDORES		
SÍNDICO MUNICIPAL Ing. José Moreno Salas	DESARROLLO URBANO Y OBRAS PÚBLICAS Ing. Enrique David Sánchez Peña	ASISTENCIA SOCIAL Profa. María de Jesús Gallegos Espinosa
ASUNTOS AGROPECUARIOS Y PESCA Lic. Genaro Campos García	ASUNTOS INDÍGENAS Ing. Moisés González Andrés	ECOLOGÍA C.P. Thelma Berenice González Montoya
EDUCACIÓN Profa. Judith Vidales Vega	FOMENTO INDUSTRIAL Y COMERCIO Profa. Lucía Carrillo Teller	JUVENTUD Y DEPORTE Lic. Jaime Heredia Paz
MUJER Profa. María Teresa Gutiérrez Bojórquez	PLANIFICACIÓN, PROGRAMACIÓN Y DESARROLLO Ing. Guillermo Zamora	SALUD M. V. Z. Libero Madrigal Sánchez
TURISMO Y CULTURA Profa. María del Carmen Esvira Quesada		

Programa de Desarrollo Urbano del Centro de Población
Uruapan del Progreso
2011 - 2033

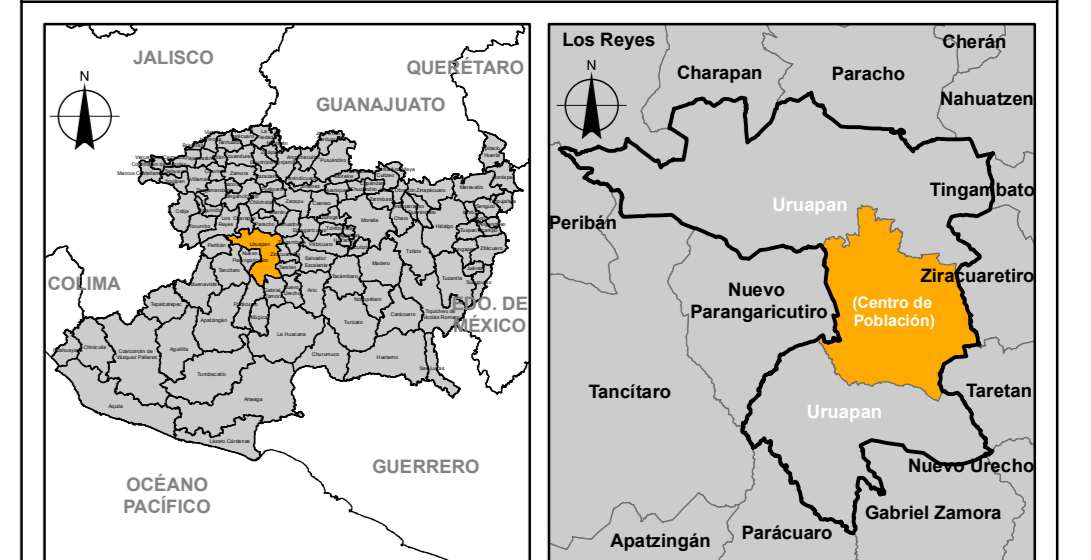

Escala 1:40,000 **COMURBA/4D** **Plano No. E-01**
www.comurba.com Septiembre 2011

ZONIFICACIÓN PRIMARIA

