

PROGRAMA DE DESARROLLO URBANO DE CENTRO DE POBLACIÓN DE URUAPAN 2011

LEYENDA

Zona Habitacional HA Habitacional Densidad Alta 351 a 500 hab/ha. HM Habitacional Densidad Media 101 a 350 hab/ha. HB Habitacional Densidad Baja Hasta 100 hab/ha.	Zona Habitacional Mixta HMA Habitacional Mixto Densidad Alta HMM Habitacional Mixto Densidad Media HMS Habitacional Mixto Comercial, Servicios y Equipamiento	Zona de Equipamiento e Infraestructura EQ Equipamiento INF Infraestructura EQV Áreas Verdes (Parque Urbano)	Zona Mixta comercial, servicios y equipamiento CS Comercio y Servicios CU Corredor Urbano CR Corredor Regional CSU Corredor Suburbano	Zona Industrial IND Industria CUR Coeficiente de Urbanización	Coeficiente de Urbanización del Suelo USO Uso del Suelo N Normatividad CUR Coeficiente de Urbanización (CUR)
No Urbanizable PAF Protección Agrícola Frutícola PAT Protección Agrícola de Temporal PE Protección Especial PF Protección Forestal ZRPA Zona de Restauración y Protección Ambiental ANP Área Natural Protegida		Zona de Restricción de 100 mts. de Radio			


SIMBOLOGÍA CONVENCIONAL

● Localidades ▲ Cerros Programa de Desarrollo del Dentro de Población Límites Municipales Límite de Crecimiento Límite del Área Urbana Área Urbana Triaza Urbana Cuerpos de Agua Corriente de Agua Perenne	--- Corriente de Agua Intermitente 1000 Curva de Nivel (cota en m.s.n.m.) Brecha Vereda Carretera Terracería Carretera Pavimentada Federal y Estatal Carretera Pavimentada Cuota Vía Férrea Pista de Aviación Pavimentada Pista de Aviación Terracería
---	---

H. AYUNTAMIENTO DE URUAPAN DEL PROGRESO

PRESIDENTE MUNICIPAL C. Antonio González Rodríguez		
REGIDORES		
SÍNDICO MUNICIPAL Ing. José Moreno Salas	DESARROLLO URBANO Y OBRAS PÚBLICAS Ing. Enrique David Sánchez Peña	ASISTENCIA SOCIAL Profa. María de Jesús Gallegos Espinosa
ASUNTOS AGROPECUARIOS Y PESCA Lic. Genaro Campos García	ASUNTOS INDÍGENAS Ing. Moisés González Andrés	ECOLOGÍA C.P. Thelma Berenice González Montoya
EDUCACIÓN Profa. Judith Vidales Vega	FOMENTO INDUSTRIAL Y COMERCIO Profa. Lucía Carrillo Tellez	JUVENTUD Y DEPORTE Lic. Jaime Heredia Paz
MUJER Profa. María Teresa Gutiérrez Bojórquez	PLANEACIÓN, PROGRAMACIÓN Y DESARROLLO Ing. Guillermo Zamora	SALUD M. V. Z. Libro Madrigal Sánchez
TURISMO Y CULTURA Profa. María del Carmen Enríque Quisada		

Programa de Desarrollo Urbano del Centro de Población Uruapan del Progreso 2011 - 2033

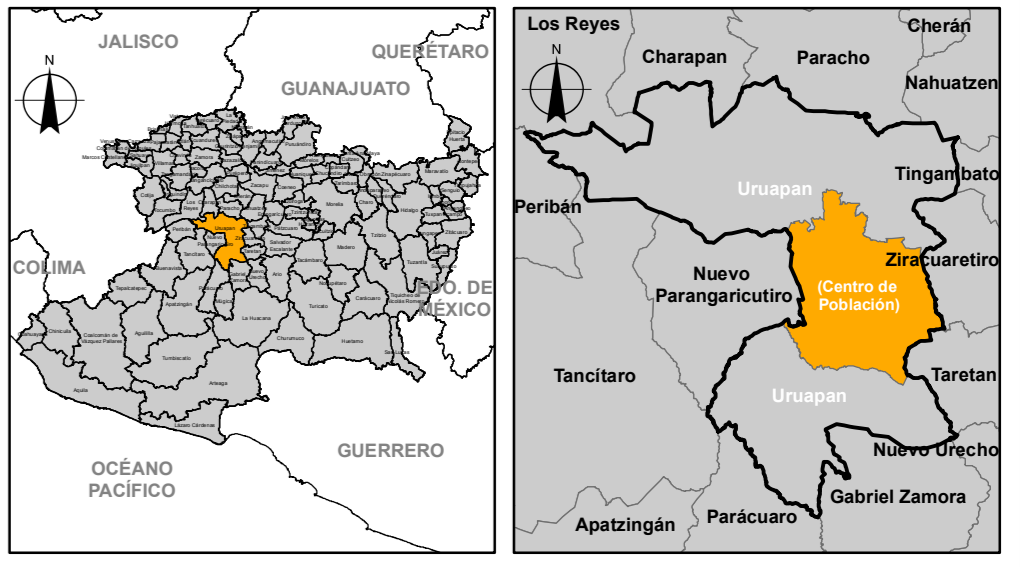

Escala 1:40,000
 Proyección UTM Zona 13 DATUM WGS 84
 COMURBA/AD
 Plano No. E-02
 Septiembre 2011

ZONIFICACIÓN SECUNDARIA