


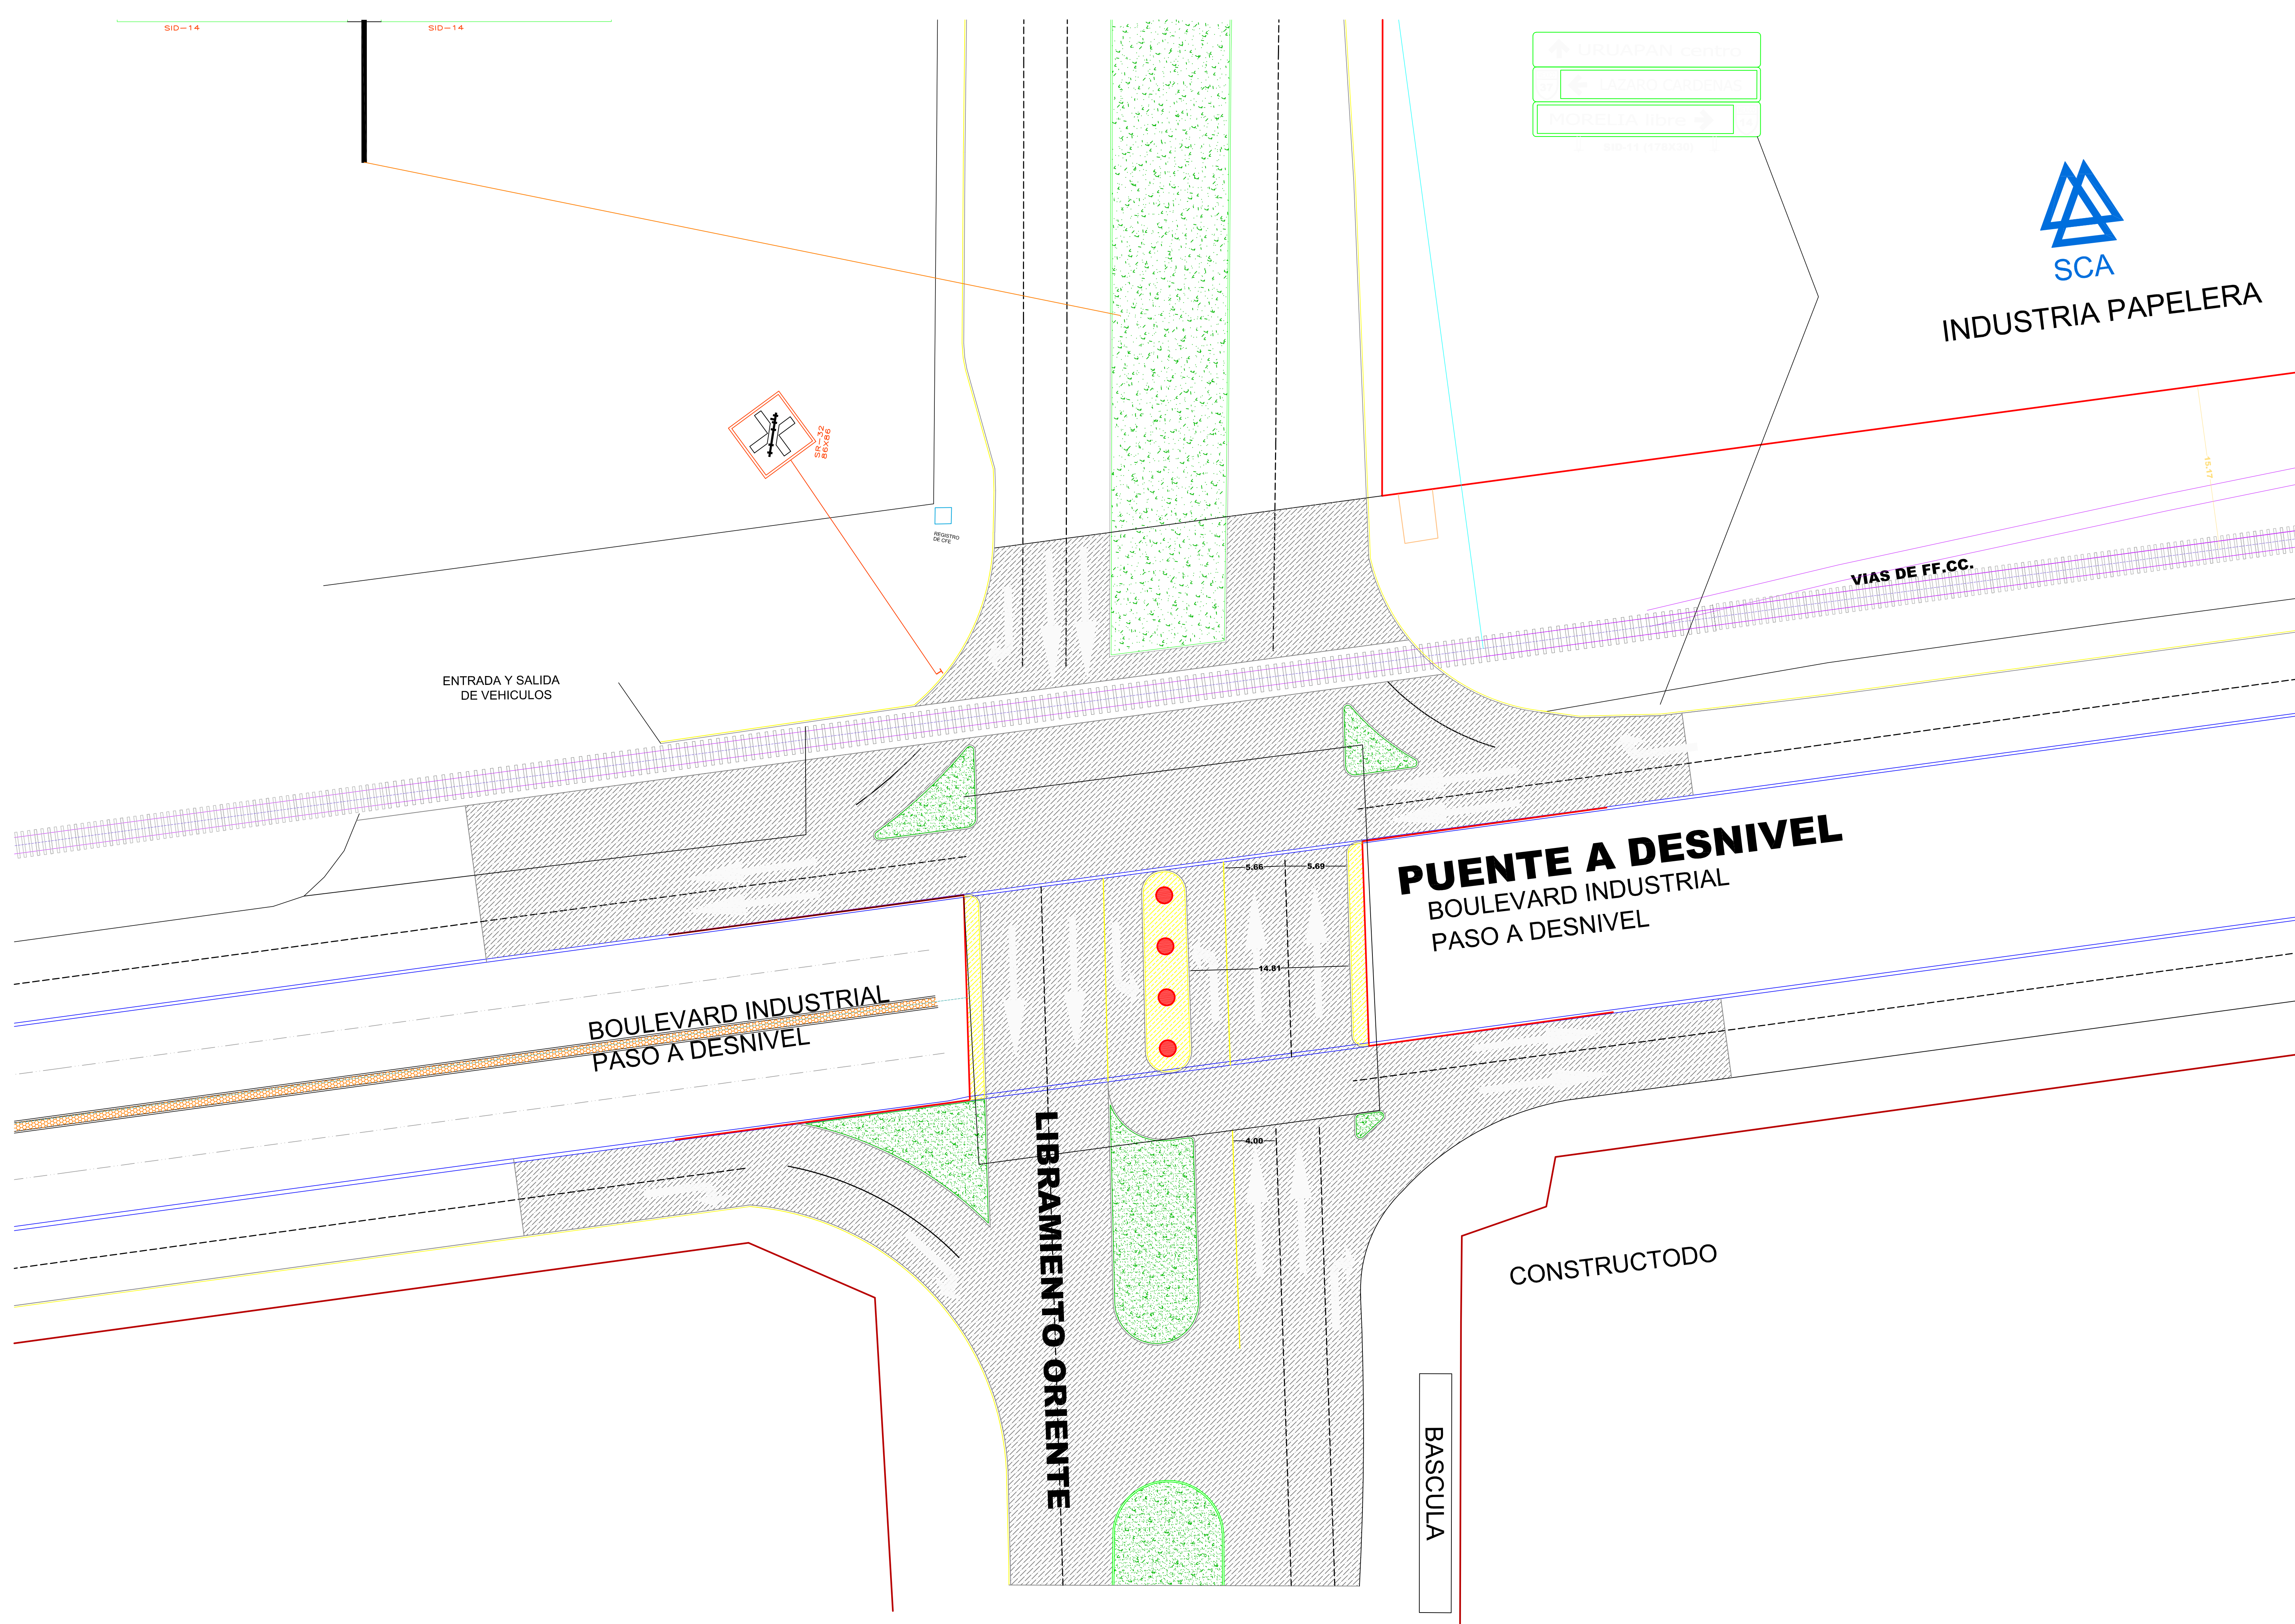

PROPUESTA
OBRAS PUBLICAS

PROPUESTA PASO A DESNIVEL BOULEVARD INDUSTRIAL

MARZO 2020

URUAPAN MICHOACÁN MX



IMPLAN
Instituto Municipal de Planeación
URUAPAN



INDUSTRIA PAPELERA

BASCULA

CONSTRUCTODO

PUENTE A DESNIVEL
BOULEVARD INDUSTRIAL
PASO A DESNIVEL

LIBRAMIENTO ORIENTE

BOULEVARD INDUSTRIAL
PASO A DESNIVEL


ENTRADA Y SALIDA
DE VEHICULOS

URUAPAN centro
LAZARO CARDENAS
MORELIA libre

2.00m (12.50ft)

SID-14

SID-14

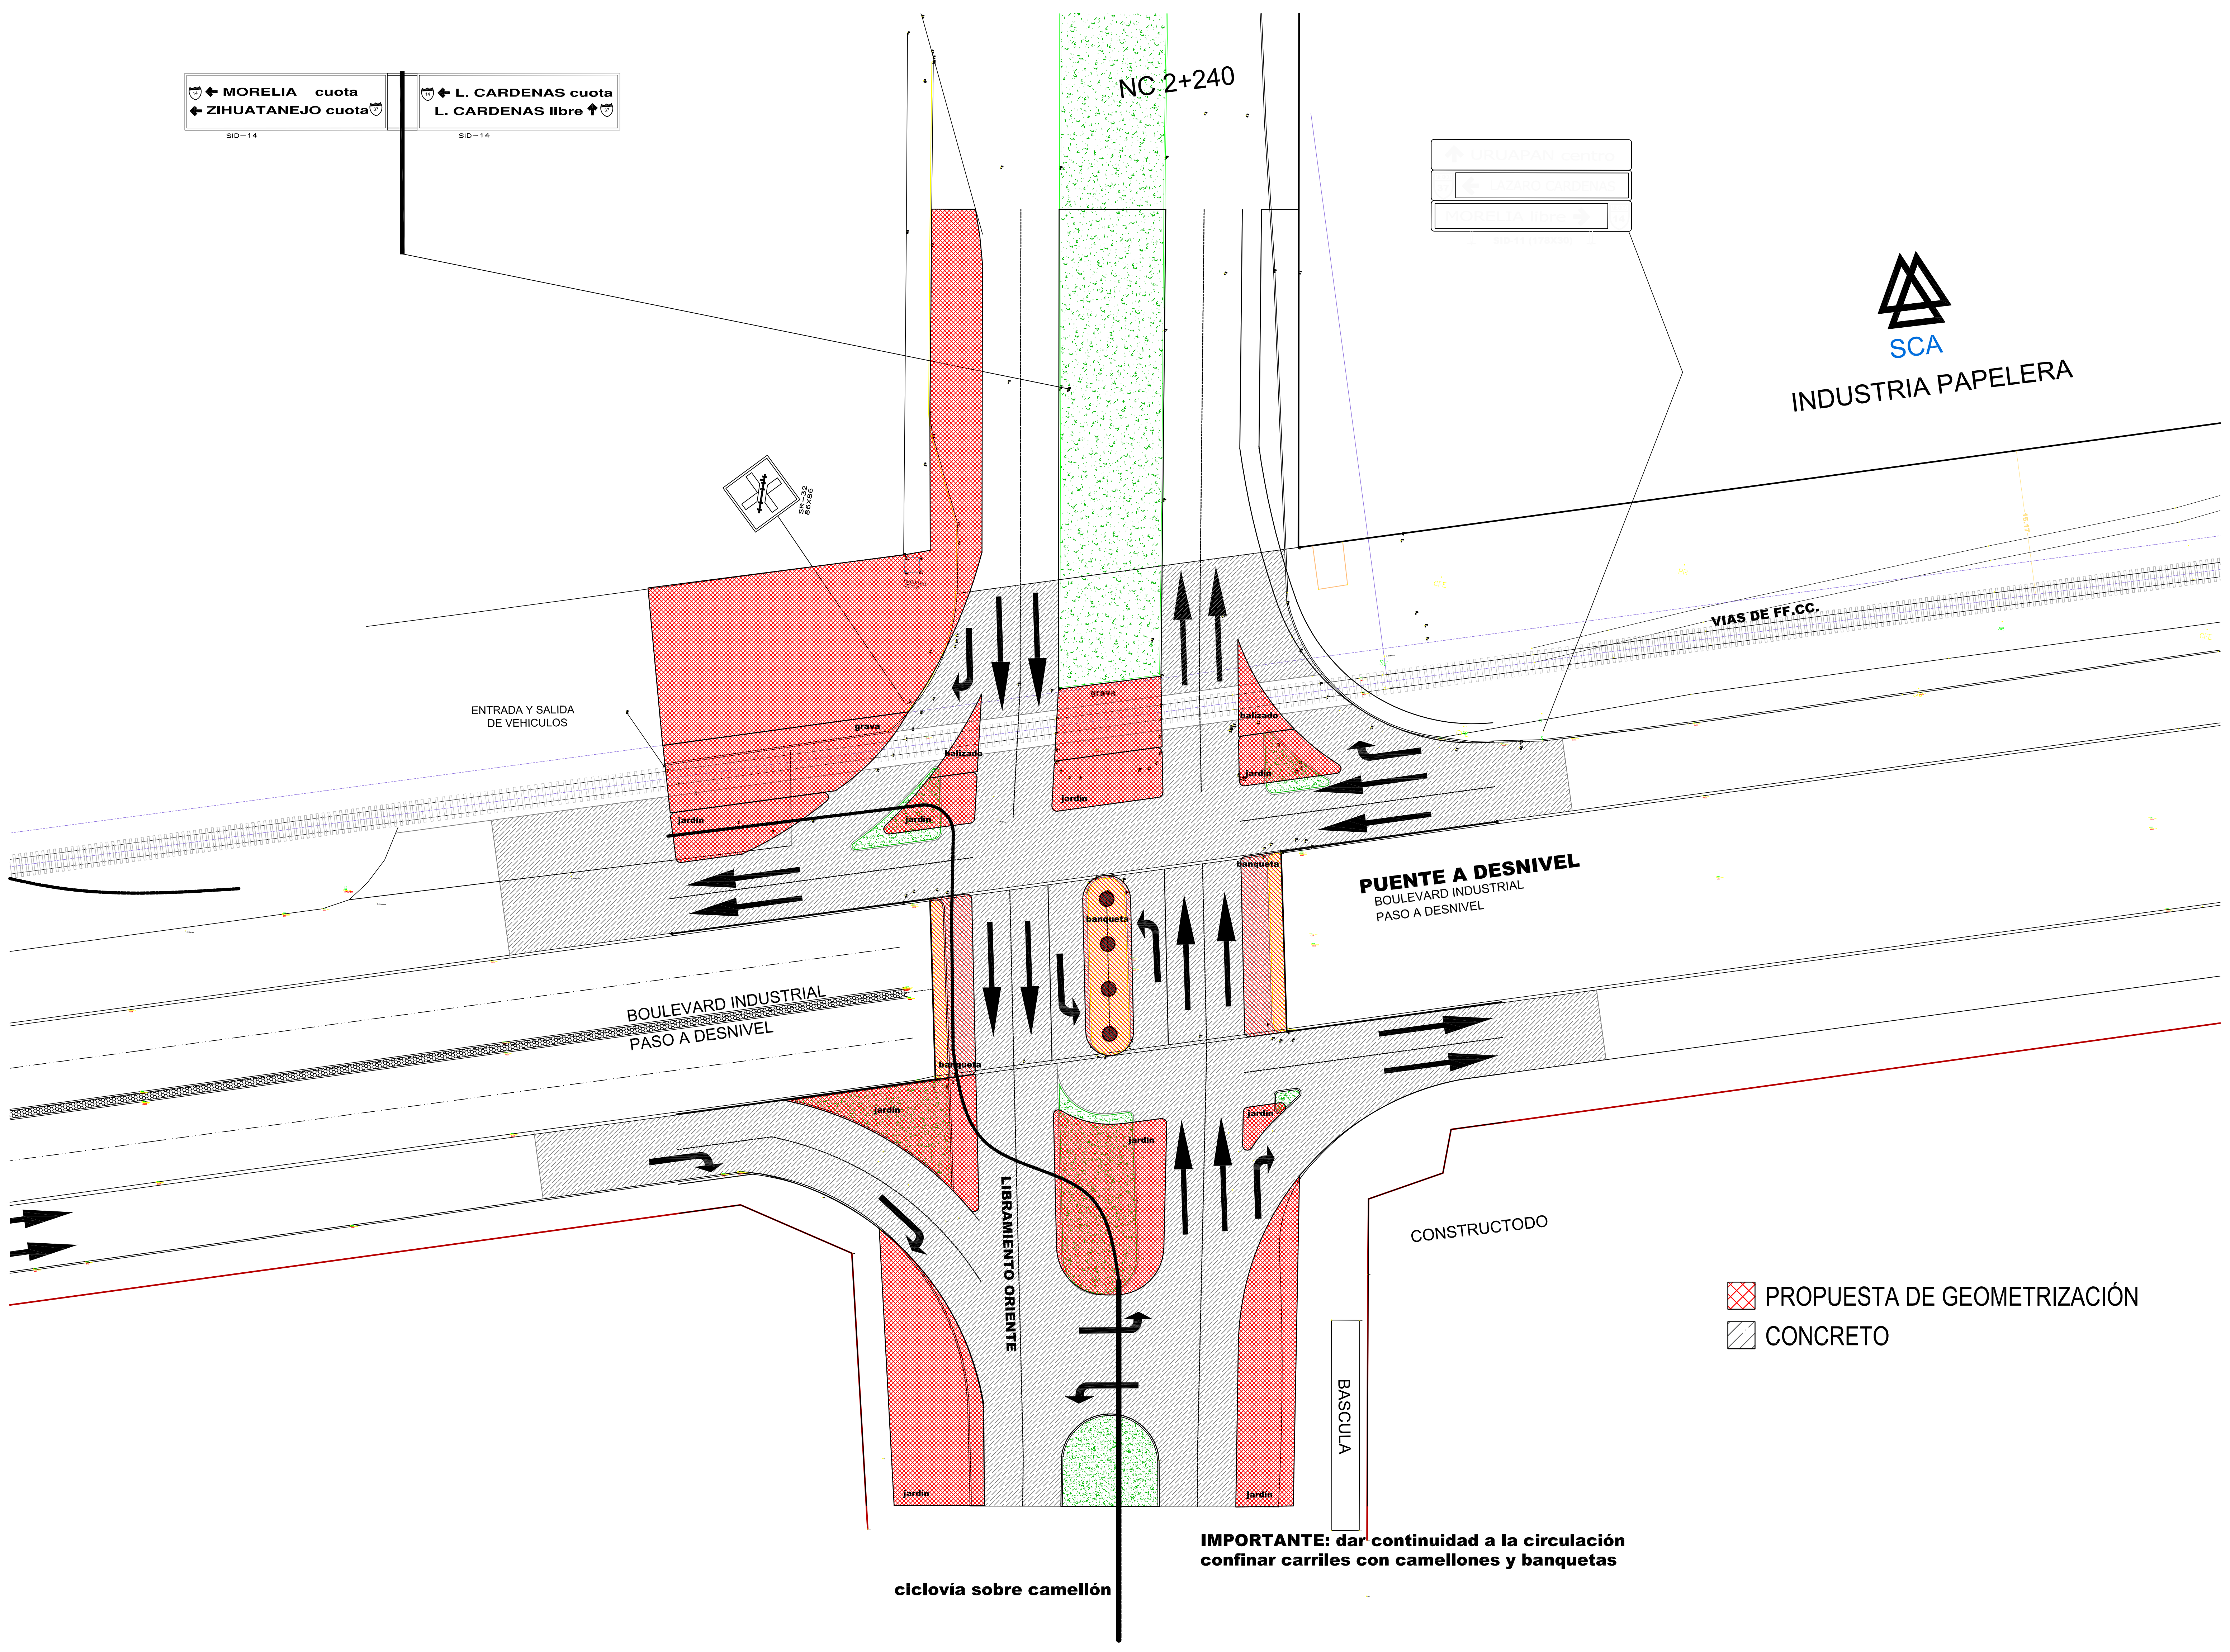

☛ MORELIA cuota
☛ ZIHUATANEJO cuota

☛ L. CARDENAS cuota
L. CARDENAS libre ☛

URUAPAN Centro
LAZARO CARDENAS
MORELIA Juntos

SCA
INDUSTRIA PAPELERA

VÍAS DE FF.CC.

PUENTE A DESNIVEL
BOULEVARD INDUSTRIAL
PASO A DESNIVEL

PROPOSTA DE GEOMETRIZACIÓN
CONCRETO



IMPORTANTE: dar continuidad a la circulación
confinar carriles con camellones y banquetas

ciclovía sobre camellón